



**Gestaltungsprofil  
Basis: Regelprofil 31**

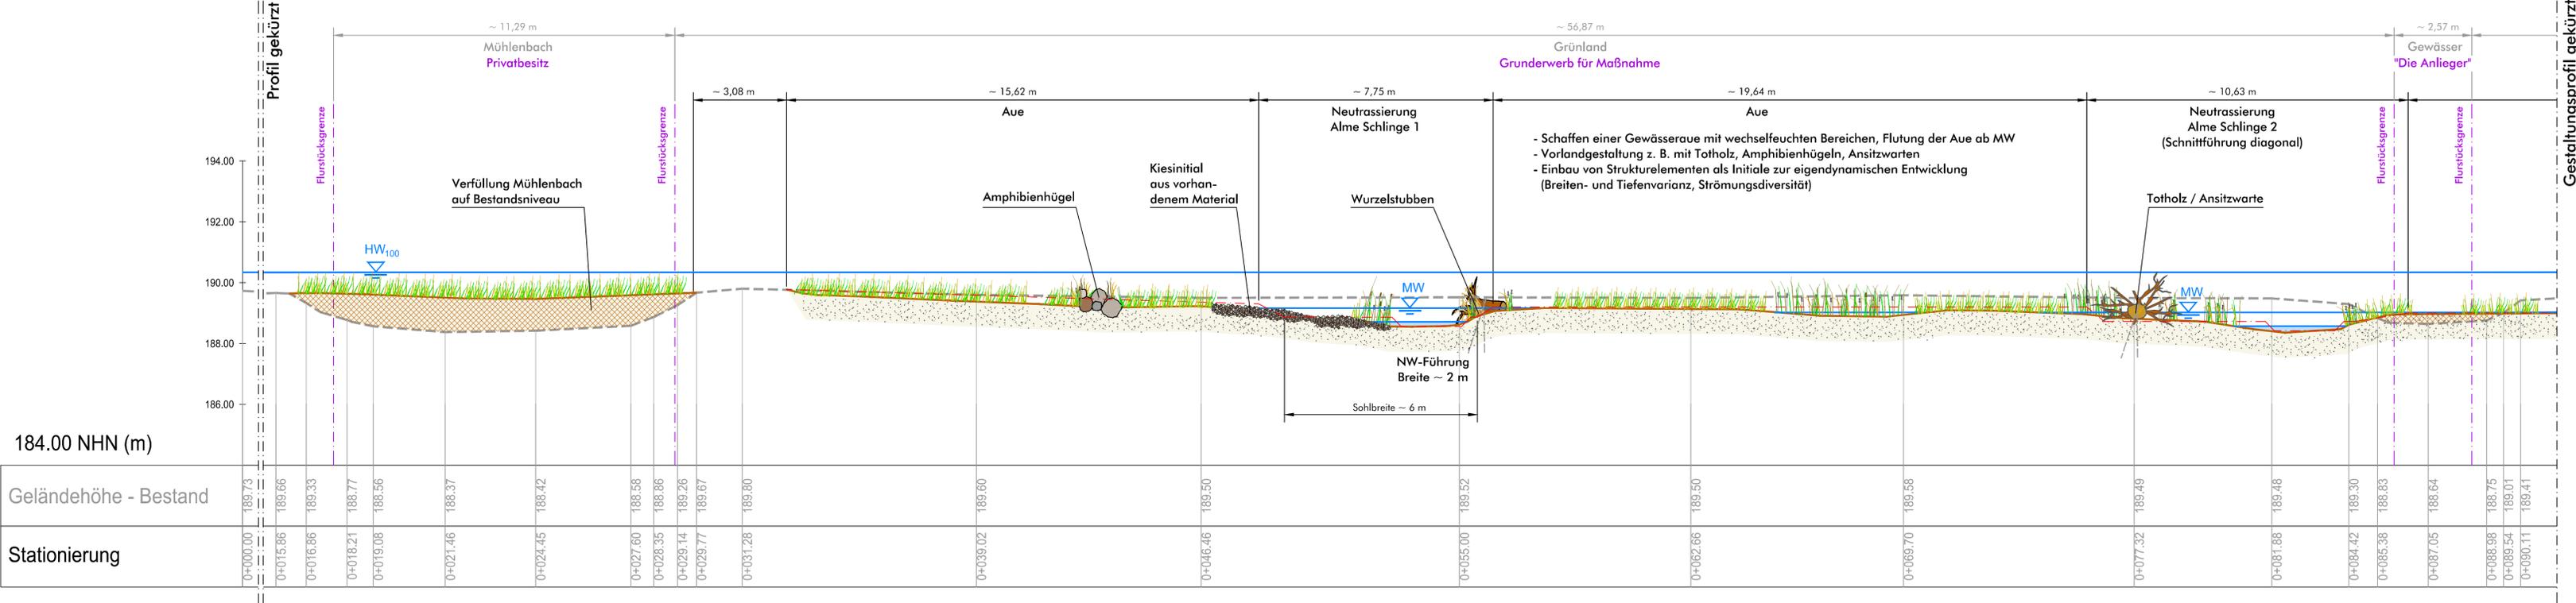

**Gestaltungsprofil  
Basis: Regelprofil 32**

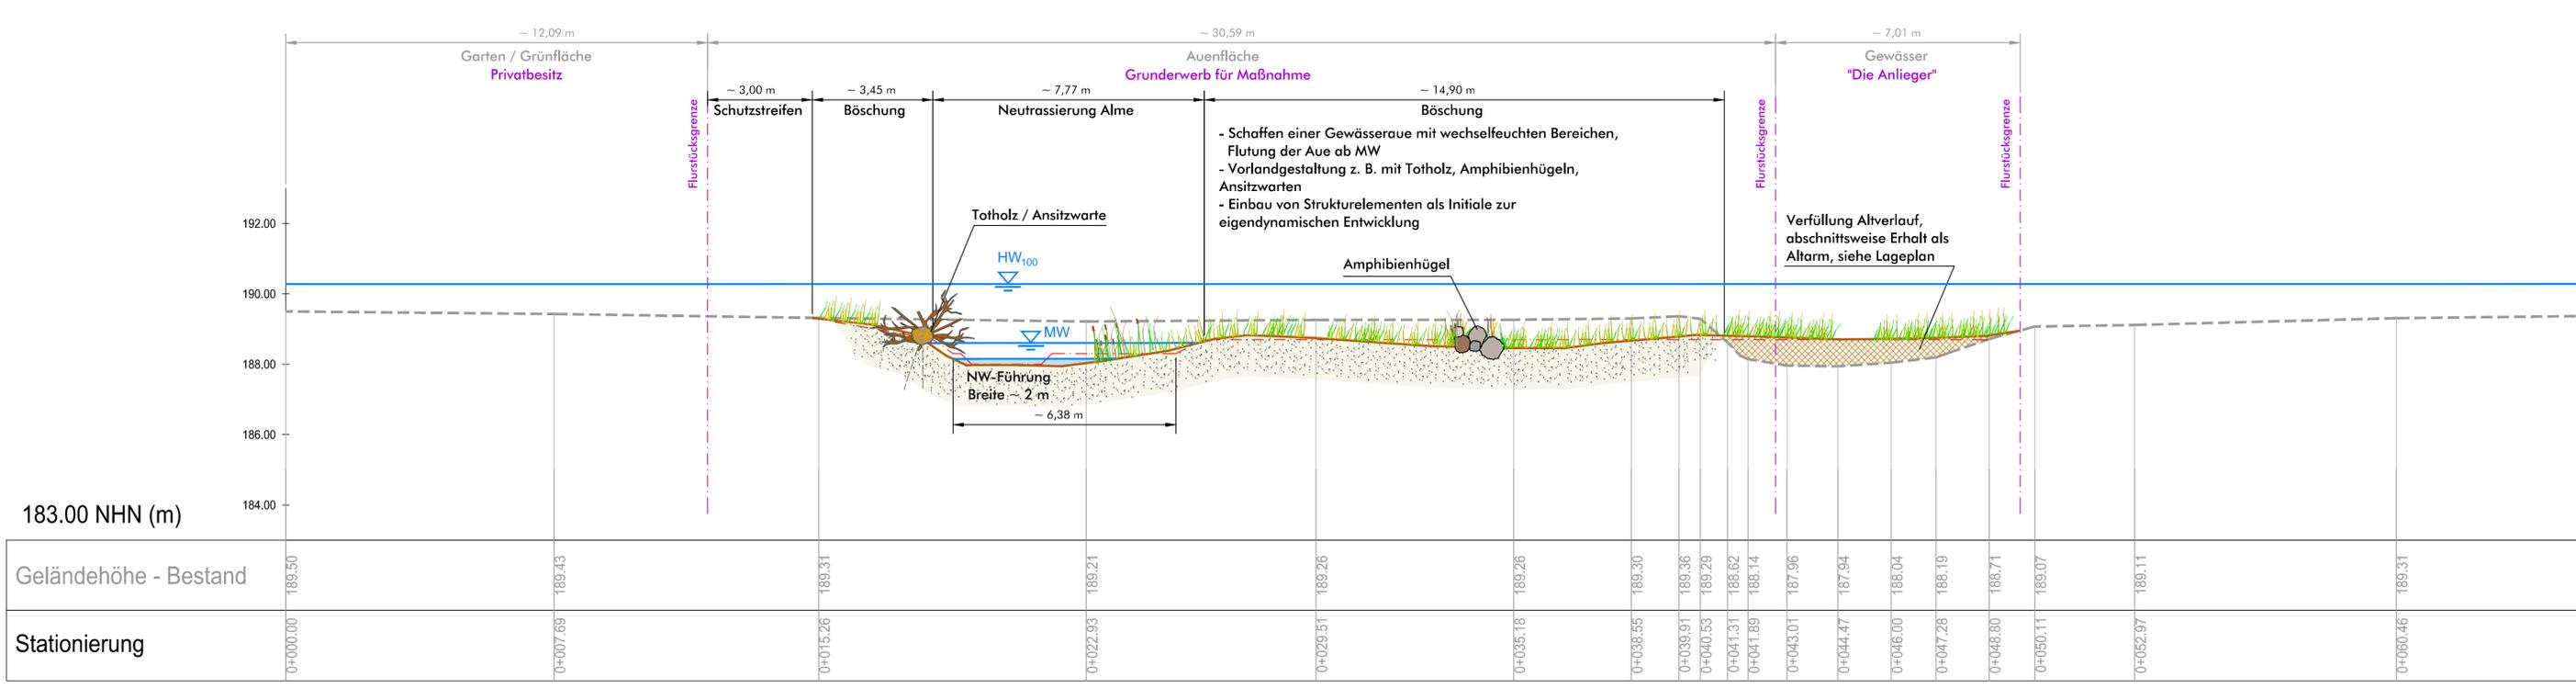

**Legende**

- HW<sub>100</sub>
- WSP Planung
- Gelände Planung
- Gelände Bestand

Endgültige Abmessungen nach statischen, konstruktiven und wirtschaftlichen Erfordernissen.  
Alle Maße sind vor Ort zu prüfen und zu nehmen.

Index	Datum	Art der Änderung	Name

Wasserverband  
Obere Lippe

**Ökologische Verbesserung und Neuordnung der Alme in Brenken**

-Ausführungsplanung-

Sönnichsen & Weinert  
Ingenieurgesellschaft für Wasserbau  
und Wasserwirtschaft mbH  
Schwarzer Weg 9 · 32429 Minden  
Tel. (05 71) 4 62 28 - Fax 4 18 32  
post@soe-Ing.de · www.soe-Ing.de

Gestaltungsprofile

Sönnichsen & Weinert	Wasserverband Obere Lippe	geändert:	Maßstab:
Minden, Juli 2022	Büren, Juli 2022	Dat. Zei.	Anlage 5